



Приложение 37

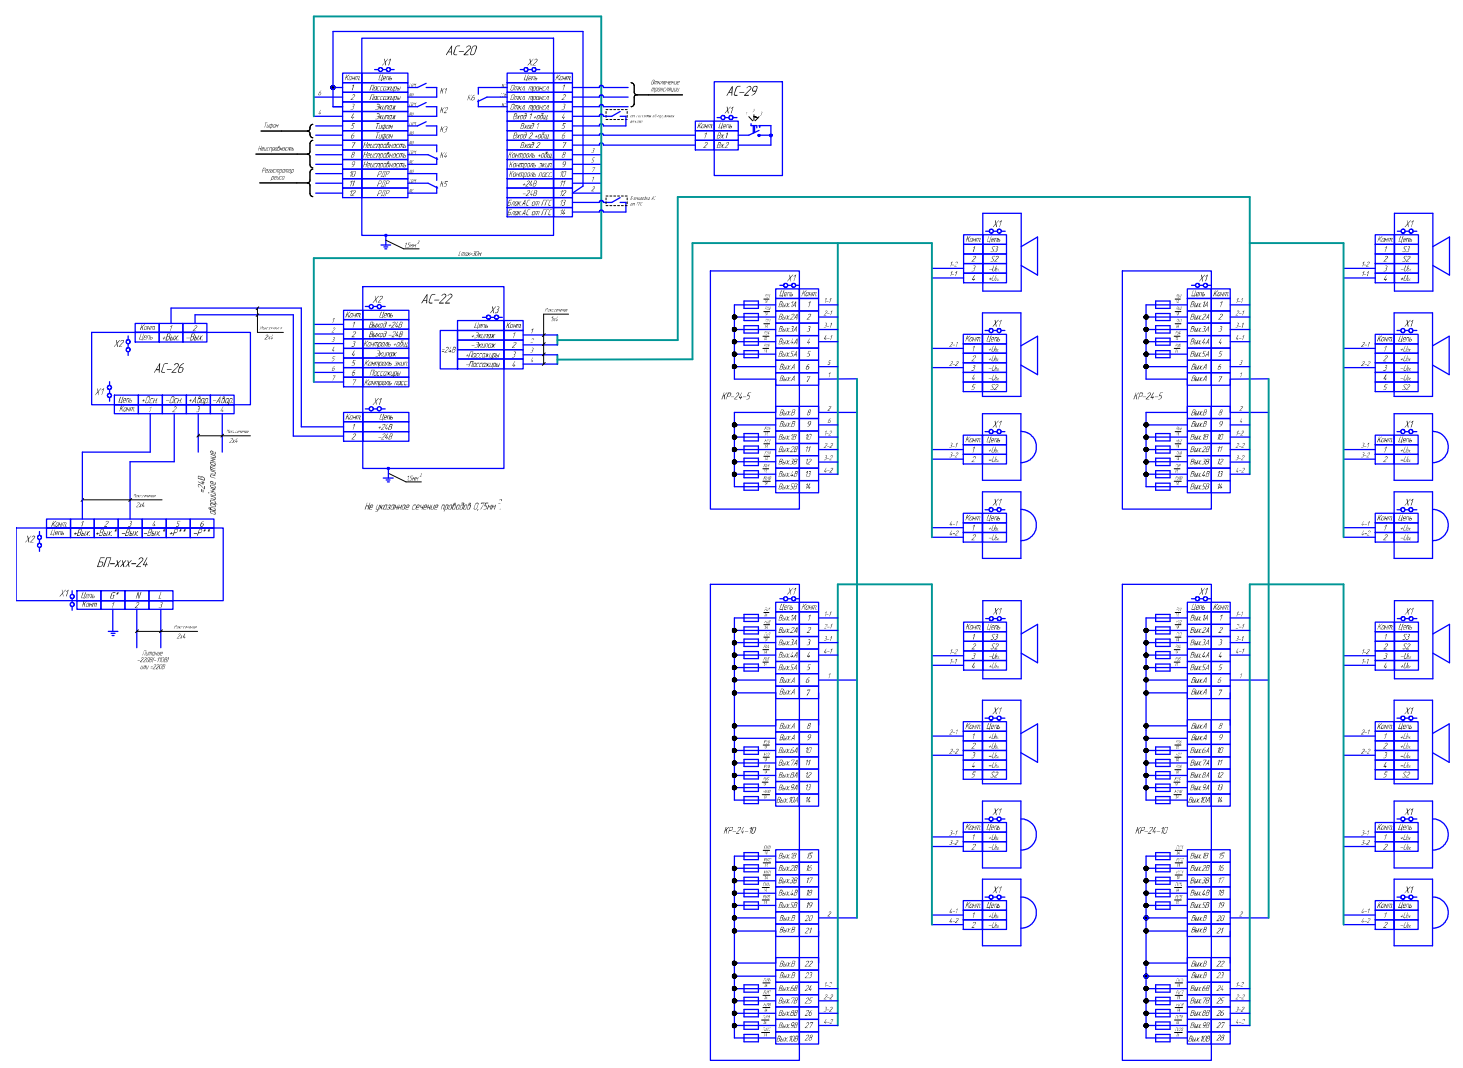

Примечание: Поставка блоков и их тип оговаривается при заказе.

Пример схемы соединения блоков авральной сигнализации на 2 группы/2 линии с основным питанием ~220В(~110В) или =220В и аварийным питанием =24В для судов под надзором РРР

Приложение 38

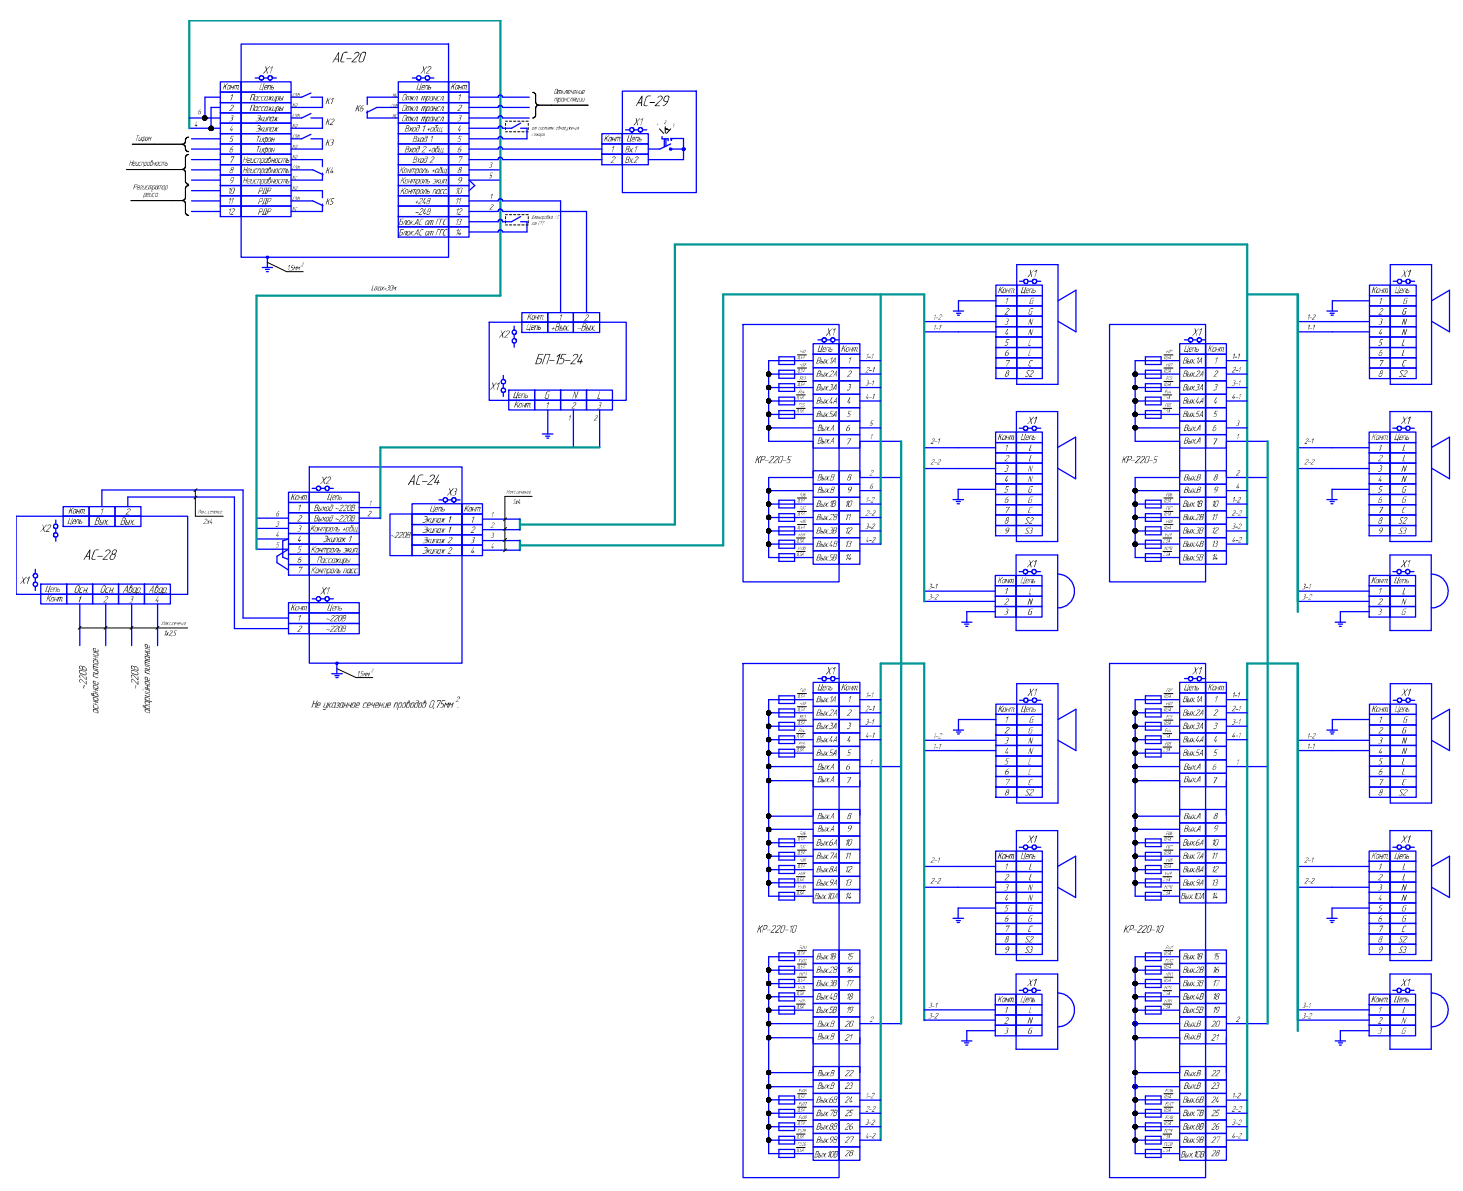

Примечание: Поставка блоков и их тип оговаривается при заказе.

Пример схемы соединения блоков авральной сигнализации на 1 группу/2 линии с основным и аварийным питанием ~220В для с удов под надзором МРС